

# WOHNUNGSÜBERSICHT HAUS A




Wohnungstyp 1, 71 m<sup>2</sup>

Wohnungstyp 2, 62 m<sup>2</sup>

Wohnungstyp 3, 62 m<sup>2</sup>

LinzgAu  
Duo

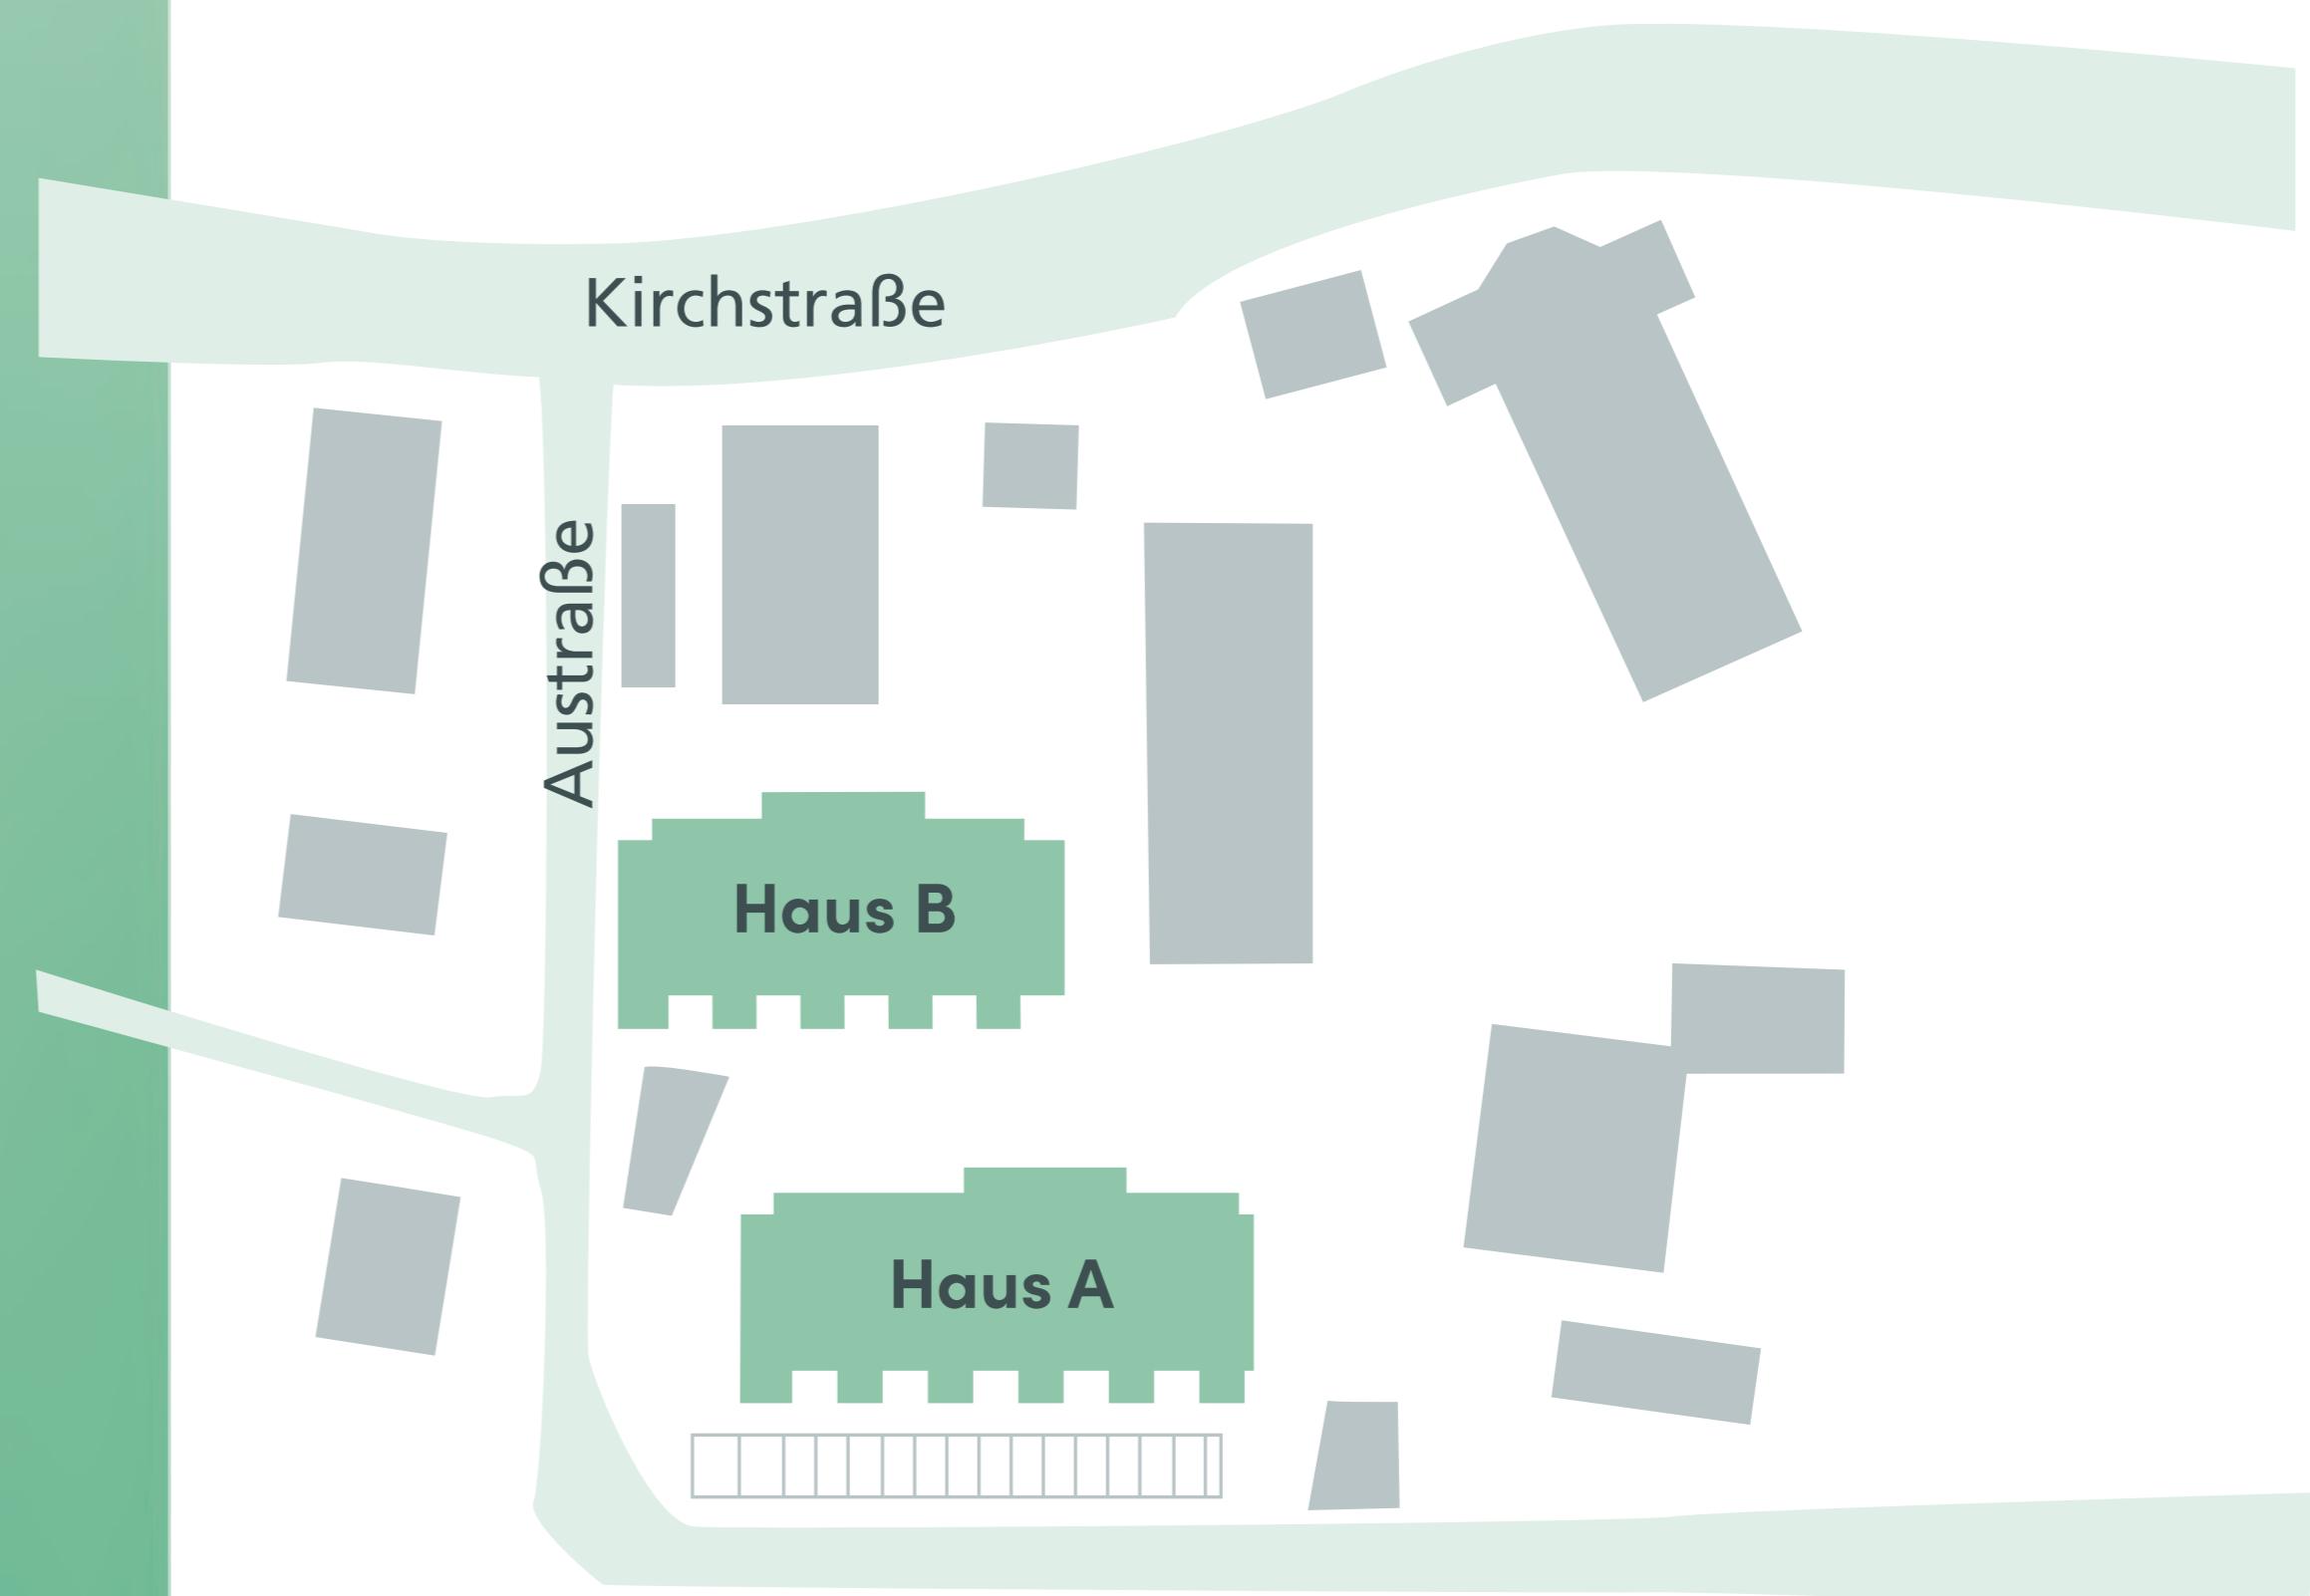

# WOHNUNGSÜBERSICHT HAUS B



Wohnungstyp 1, 71 m<sup>2</sup>

LinzgAu  
Duo

